


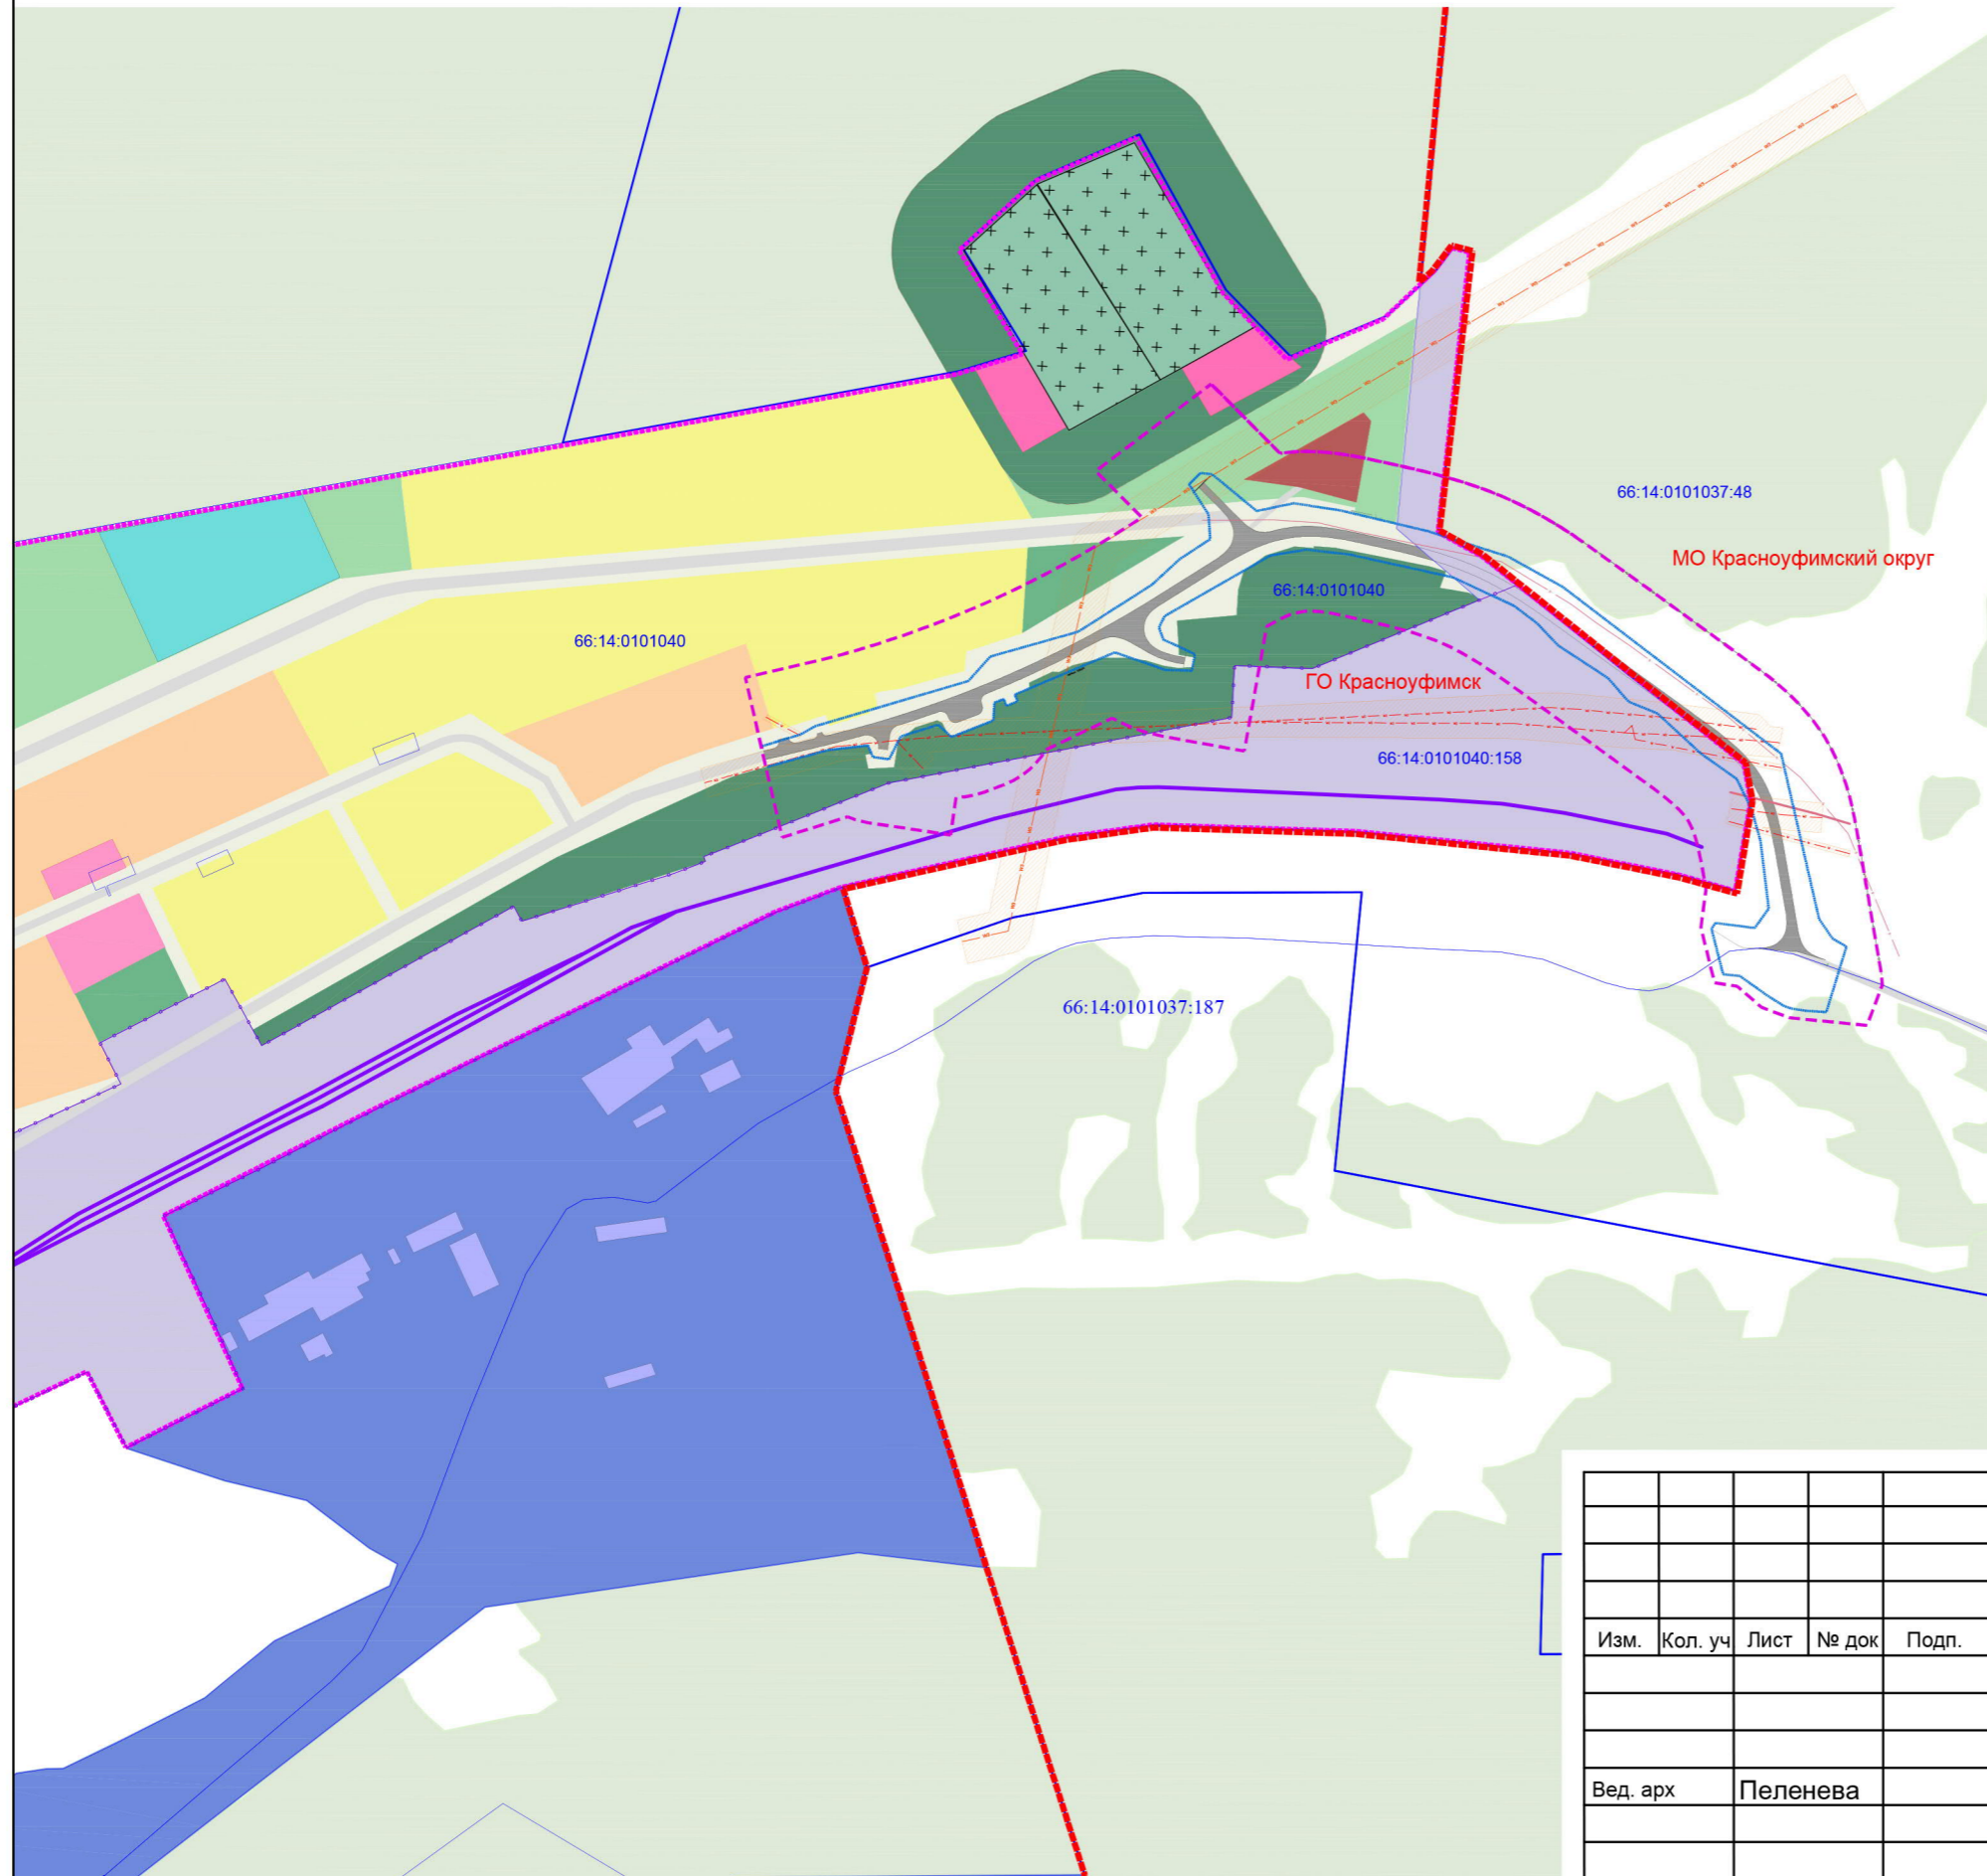

Строительство автомобильной дороги Подъезд к п. Пудлинговый от автодороги «ст.Саранинский завод - п. Октябрьский» на территории городского округа Красноуфимск и Муниципального образования Красноуфимский округ

Схема расположения элемента планировочной структуры (проектируемой территории) М 1:5000



УСЛОВНЫЕ ОБОЗНАЧЕНИЯ

- | | | | |
|--|--|--|--|
| | сущ. граница застроенных территорий | | граница городского округа |
| | граница населенного пункта | | граница проектируемого участка |
| | граница земельных участков по кадастру объектов недвижимости | | граница полосы отвода автомобильной дороги |
| виды территориальных зон | | | |
| | зона застройки индивидуальными жилыми | | зона малоэтажной жилой застройки |
| | общественно-деловые зоны | | зона промышленных объектов |
| | зона территорий железной дороги | | зона производственно-коммунальных объектов |
| | защитное озеленение | | озеленение общего пользования |
| | лесные массивы и прочие участки с естественным озеленением | | зона кладбища |
| транспортная инфраструктура | | | |
| | автомобильные дороги | | граница полосы отвода железной дороги |
| | ж/д пути | | |
| инженерная инфраструктура | | | |
| | ВЛ 10 кВ | | ВЛ 35 кВ |
| | ВЛ 0,4 кВ | | сети связи |
| зоны с особым режимом использования | | | |
| | санитарно-защитная зона | | охранные зоны линий электропередач |

ГК № 0162200023516000008-0030332-01					
Строительство автомобильной дороги Подъезд к п. Пудлинговый от автодороги «ст.Саранинский завод - п. Октябрьский» на территории городского округа Красноуфимск и Муниципального образования Красноуфимский округ					
Изм.	Кол. уч.	Лист	№ док.	Подп.	Дата
				Вед. арх	Пеленева
					08.16
				Схема расположения элемента планировочной структуры (проектируемой территории) М 1:5000	
Стадия		Лист	Листов		
ППТ		2	2		
				ООО АПК "АППАРАТ"	