


СОДЕРЖАНИЕ АЛЬБОМА

Лист	Наименование	Примечание
1	Общие данные.	
2	План благоустройства территории	
3	План расстановки МАФ	
4	Визуализация (Вид 1)	
5	Визуализация (Вид 2)	
6	Визуализация (Вид 3)	
7	Визуализация (Вид 4)	
8	Видовые точки (главный вход, фотозона)	
9	Видовые точки (площадки: детская, спортивная, паркур)	



ВЫКОПИРОВКА ИЗ СИТУАЦИОННОГО ПЛАНА
д. Приданниково.

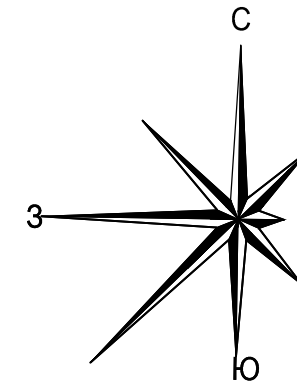

Условные обозначения:

- Проектируемый участок.

ОБЩИЕ ДАННЫЕ

Эскизным проектом предусмотрено благоустройство территории: д. Приданниково, общественная территория по ул. Дружбы (территория бывшего стадиона).

Площадь земельного участка - 14349±41,93 м2.

ОСНОВАНИЕ ДЛЯ ПРОЕКТИРОВАНИЯ И ИСХОДНЫЕ ДАННЫЕ

1. Основанием для разработки проекта послужили:
- Муниципальный контракт №9 от 17 сентября 2018г.;
 - Техническое задание на проектирование (Приложение №1 к Муниципальный контракт №9 от 17 сентября 2018г.;
 - Инженерно-геодезические изыскания, представленные Заказчиком;
 - Кадастровая выписка о земельном участке от 10 октября 2018г №66/ИСХ/18-856561;
 - Выписка из Единого государственного реестра недвижимости.

Решения по благоустройству территории.

1. Благоустройство предусматривает устройство новых пешеходных зон, тротуаров, детских и игровых площадок, площадок для стоянки автомобилей, газонов, клумб, размещение малых архитектурных форм, фотозоны, площадки для активного отдыха (Роллердром) и площадки для паркура.

Все детские городки имеют зону безопасности 1.0м, в которой запрещено расположение любых сооружений, информационных и других стендов, знаков и т.д., создающих помехи для беспрепятственного движения детей вокруг. Каждый городок оборудуется информационным стендом.

В центральной части парковой зоны размещены световой фонтан, сцена для проведения городских мероприятий, предусмотрено место для установки городской новогодней ёлки.

Покрытие пешеходных дорожек предусмотрено плиточным, покрытие детских площадок предусмотрено травмобезопасным из резиновой крошки, покрытие центральной площадки для активных игр асфальтобетонным, зон автостоянок - асфальтобетонным.

На территории предусмотрены посадки деревьев и кустарников.

Отвод поверхностных вод предусмотрен открытым способом по поверхности территории в пониженные места рельефа, на прилегающие проезды и улицы.

С северной стороны от объекта предусмотрена зона автостоянока для личного транспорта посетителей парка.

Технические решения, принятые в рабочих чертежах, соответствуют требованиям экологических, санитарно-гигиенических, противопожарных и других норм, действующих на территории Российской Федерации и обеспечивают безопасную для жизни и здоровья людей эксплуатацию объекта при соблюдении предусмотренных рабочими чертежами мероприятий.

ГИП

Опрокиднев А.Ю.

01/2018-ЭП					
Благоустройство территории: д. Приданниково, общественная территория по ул. Дружбы (территория бывшего стадиона)					
Изм.	Кол.уч.	Лист	№ док.	Подп.	Дата
Разраб.		Опрокиднев			10.18
Проверил		Семкин			10.18
Н.контр		Судьбина			10.18
Стадия			Лист	Листов	
Э			1		
Содержание альбома. Ситуационный план. Общие данные.					

Согласовано:


Взам. инв. Л

Инв. Л подл. Подпись и дата

Инв. Л подл.

ЭКСПЛИКАЦИЯ ЗДАНИЙ И СООРУЖЕНИЙ

Номер на плане	Наименование	Примечание
1	Цветник	
2	Арт-объект «Световой фонтан»	
3	Площадка для детей	
4	Площадка для паркура	
5	Фотозона	
6	Спортивная площадка	
7	Арт-объект «Олимпийские кольца»	
8	Площадка для детей 6-12 лет	
9	Сцена	
10	Цветник, городская елка	
11	Беседка	
12	Зона парковки	
13	Площадка для активного отдыха (Роллердром)	

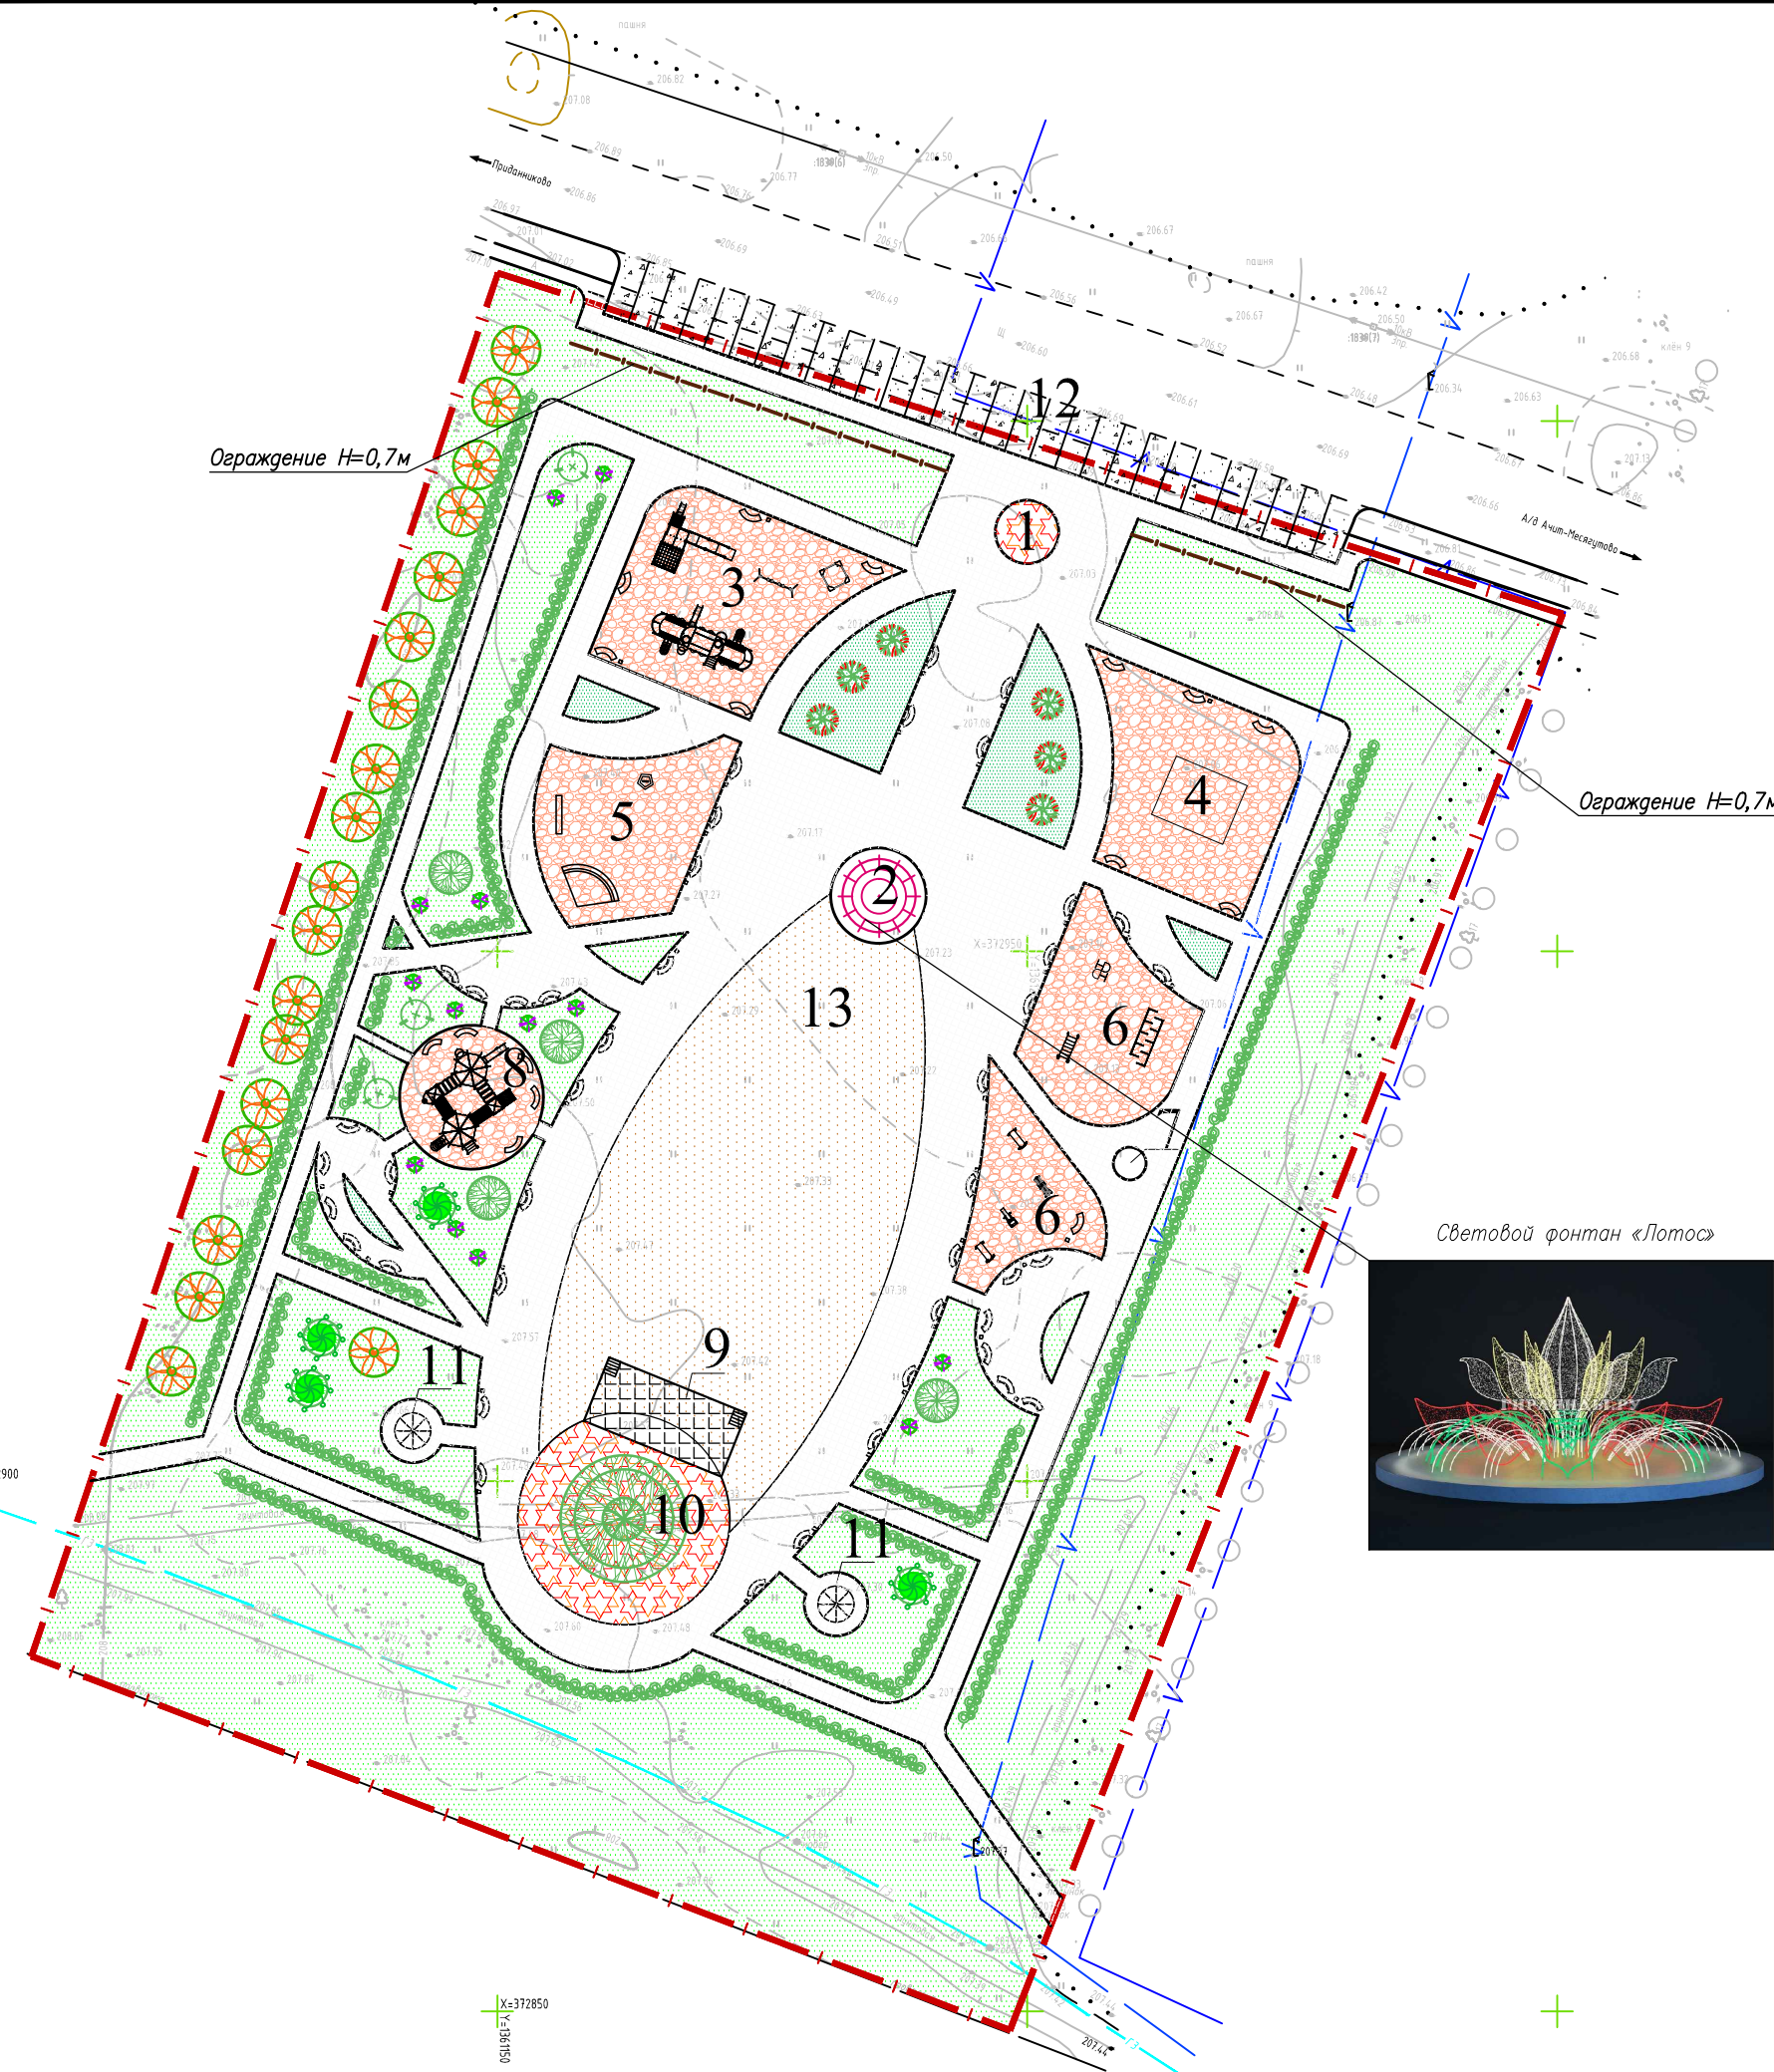

ВЕДОМОСТЬ ПРОЕЗДОВ, ТРОТУАРОВ, ДОРОЖЕК И ПЛОЩАДОК

Условное изобр.	Наименование	Примечание
	Парковка (покрытие – асфальтобетон)	
	Тротуар (покрытие – плитка бетонная тротуарная)	
	Площадка для активного отдыха (покрытие – асфальтобетон)	
	Площадка (покрытие – травмобезопасное из резиновой крошки)	
	Газон	

Условные графические обозначения

Граница отвода

Изм.	Код уч.	Лист	Исток	Подпись	Дата	Стация	Лист	Листов
						Благоустройство территории г. Приданниково, общественная территория по ул. Дружбы (территория бывшего стадиона)		
						Э	2	
Разработал	Скисова				10.18	План благоустройства территории М 1:500		
Проверил	Семкин				10.18			
Н.контр.	Субботина				10.18			



ДИК 9.24 Наутилус



ДИК 3.23 Надежда




ДИК 4.182 Тибет




Лавочка МФ 1.161 Парк



Лавочка МФ 1.16 Гарден 1

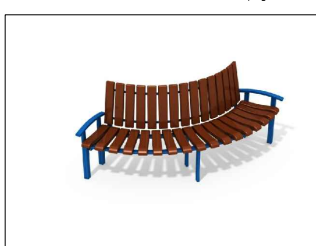

Песочница МФ 3.011

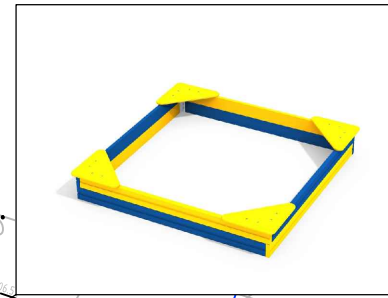


ВЕДОМОСТЬ МАЛЫХ АРХИТЕКТУРНЫХ ФОРМ И ПЕРЕНОСНЫХ ИЗДЕЛИЙ


Поз	Обозначение	Наименование	Кол	Примечание
1		Детский игровой комплекс	1	ДИК 4.182 Тибет Н=1500
2		Детский игровой комплекс	1	ДИК 9.24 Наутилус
3		Детский игровой комплекс	1	ДИК 3.23 Надежда
4		Песочница	1	МФ 3.011
5		Качели	1	ДИО 1.10-15
6		Подвес	2	ДИО 1.205g
7		Беседка	2	
8		Урна	42	МФ 6.05
9	☺	Лавочка	16	МФ 1.161 Парк
10	☺	Лавочка	45	МФ 1.16 Гарден 1
11	♠	Спортивный тренажер	1	СО 6.36
12	♠	Спортивный комплекс "Рукоход"	1	СО 1.21
13	♠	Спортивный комплекс "Лабиринт"	1	СО 2.02
14	♠	Лавочка для пресса	2	СО 7.15
15	♠	Спортивный тренажер	1	СО 6.03
16	♠	Спортивный тренажер	1	СО 6.01

Малые архитектурные формы обозначены с каталога компании «Атрикс»


Паркур PW 17-15

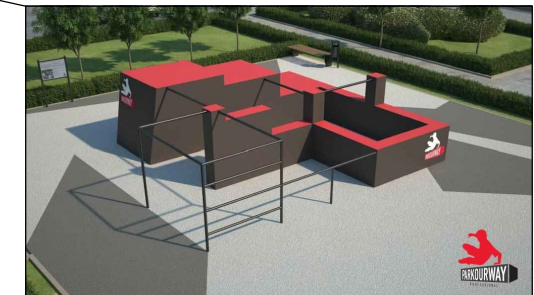

Спортивный тренажер СО 6.36

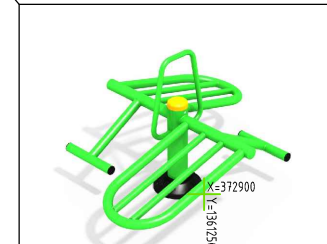


Качели ДИО 1.10-15

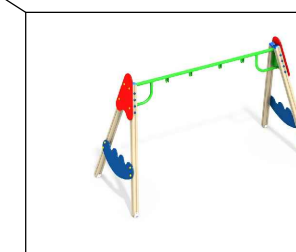


Подвес




Спортивный комплекс "Лабиринт"

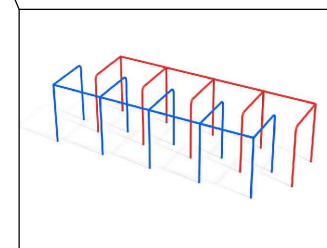

Лавочка для пресса

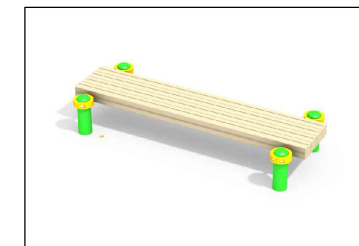


Спорт. тренажер СО 6.03

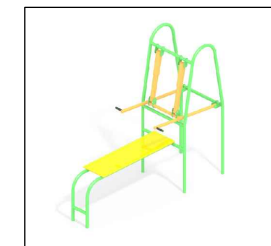

Спорт. тренажер СО 6.01



Спортивный комплекс "Рукоход"

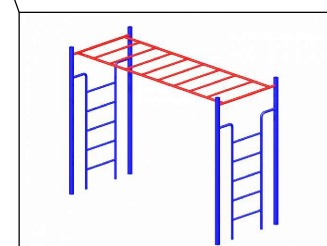

Изм.	Код	Лист	Ирек	Подпись	Дата
Разработал	Скисова				10.18
Проверил	Семкин				10.18
Н.контр.	Субботина				10.18

Благоустройство территории г. Приданникова, общественная территория по ул. Дружбы (территория бывшего стадиона)

Стация	Лист	Листов
Э	3	

План расстановки МАФ
М 1:500





Согласовано:

Инв. N подп. Подпись и дата
 Взам. инв. N

Изм.	Кол.уч.	Лист	№ док.	Подп.	Дата

01/2018-ЭП



Вид со стороны главного входа

Вид со стороны фотозоны



Согласовано:

Инв. N подл. Подпись и дата
Взам. инв. N

Изм.	Кол.уч.	Лист	№ док.	Подп.	Дата

01/2018-ЭП


Лист

8

Формат: А3



Вид со стороны площадки для детей

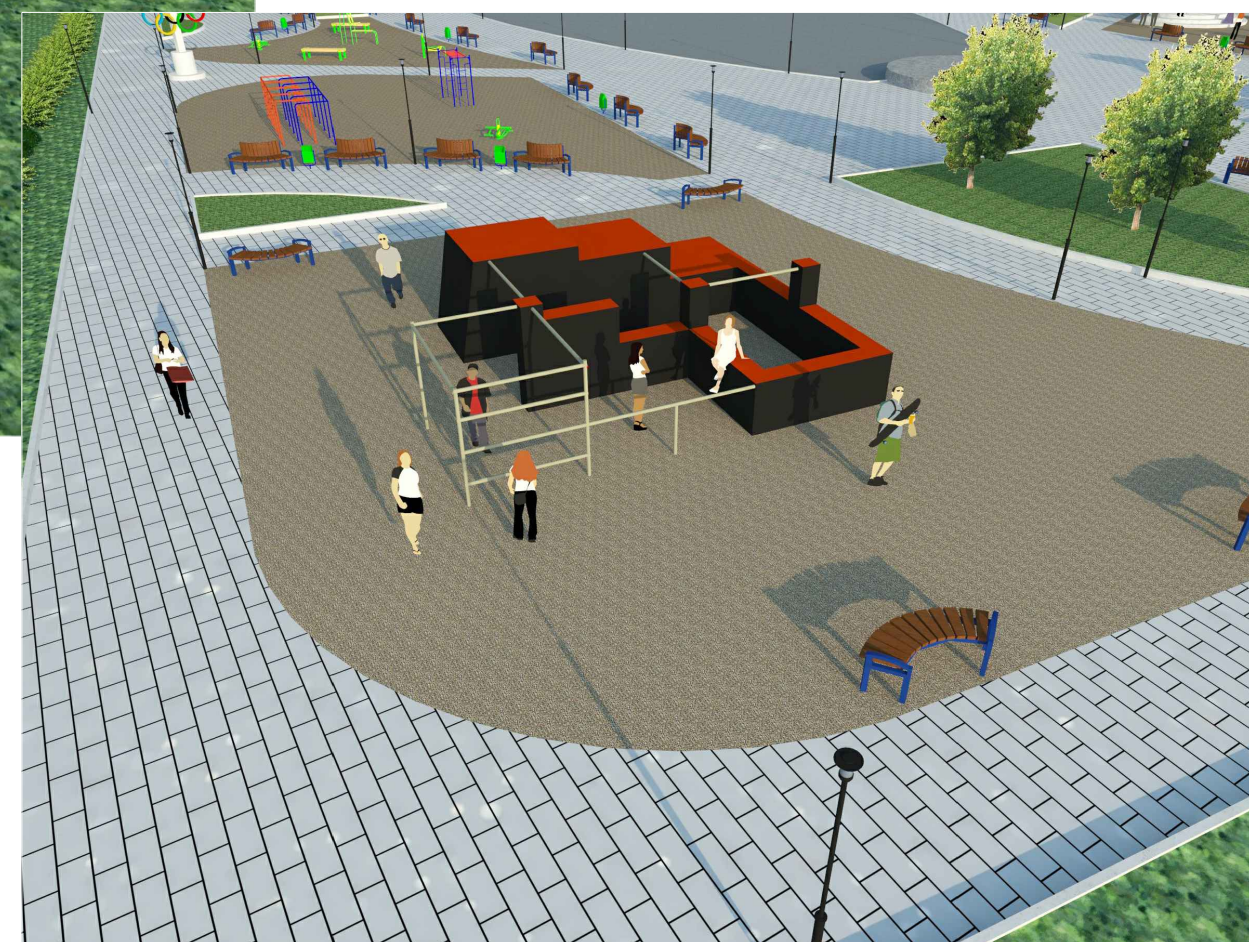

Вид со стороны площадки для паркура



Вид со стороны спортивной площадки

Согласовано:

Инв. N подл. Подпись и дата
Взам. инв. N

Изм.	Кол.уч.	Лист	№ док.	Подп.	Дата

01/2018-ЭП

Лист

9

Формат: А3