Строительство автомобильной дороги Подъезд к п. Пудлинговый от автодороги «ст.Сарапинский завод - п. Октябрьский» на территории городского округа Красноуфимск и Муниципального образования Красноуфимский округ

Схема вертикальной планировки и инженерной подготовки территории М 1:1000

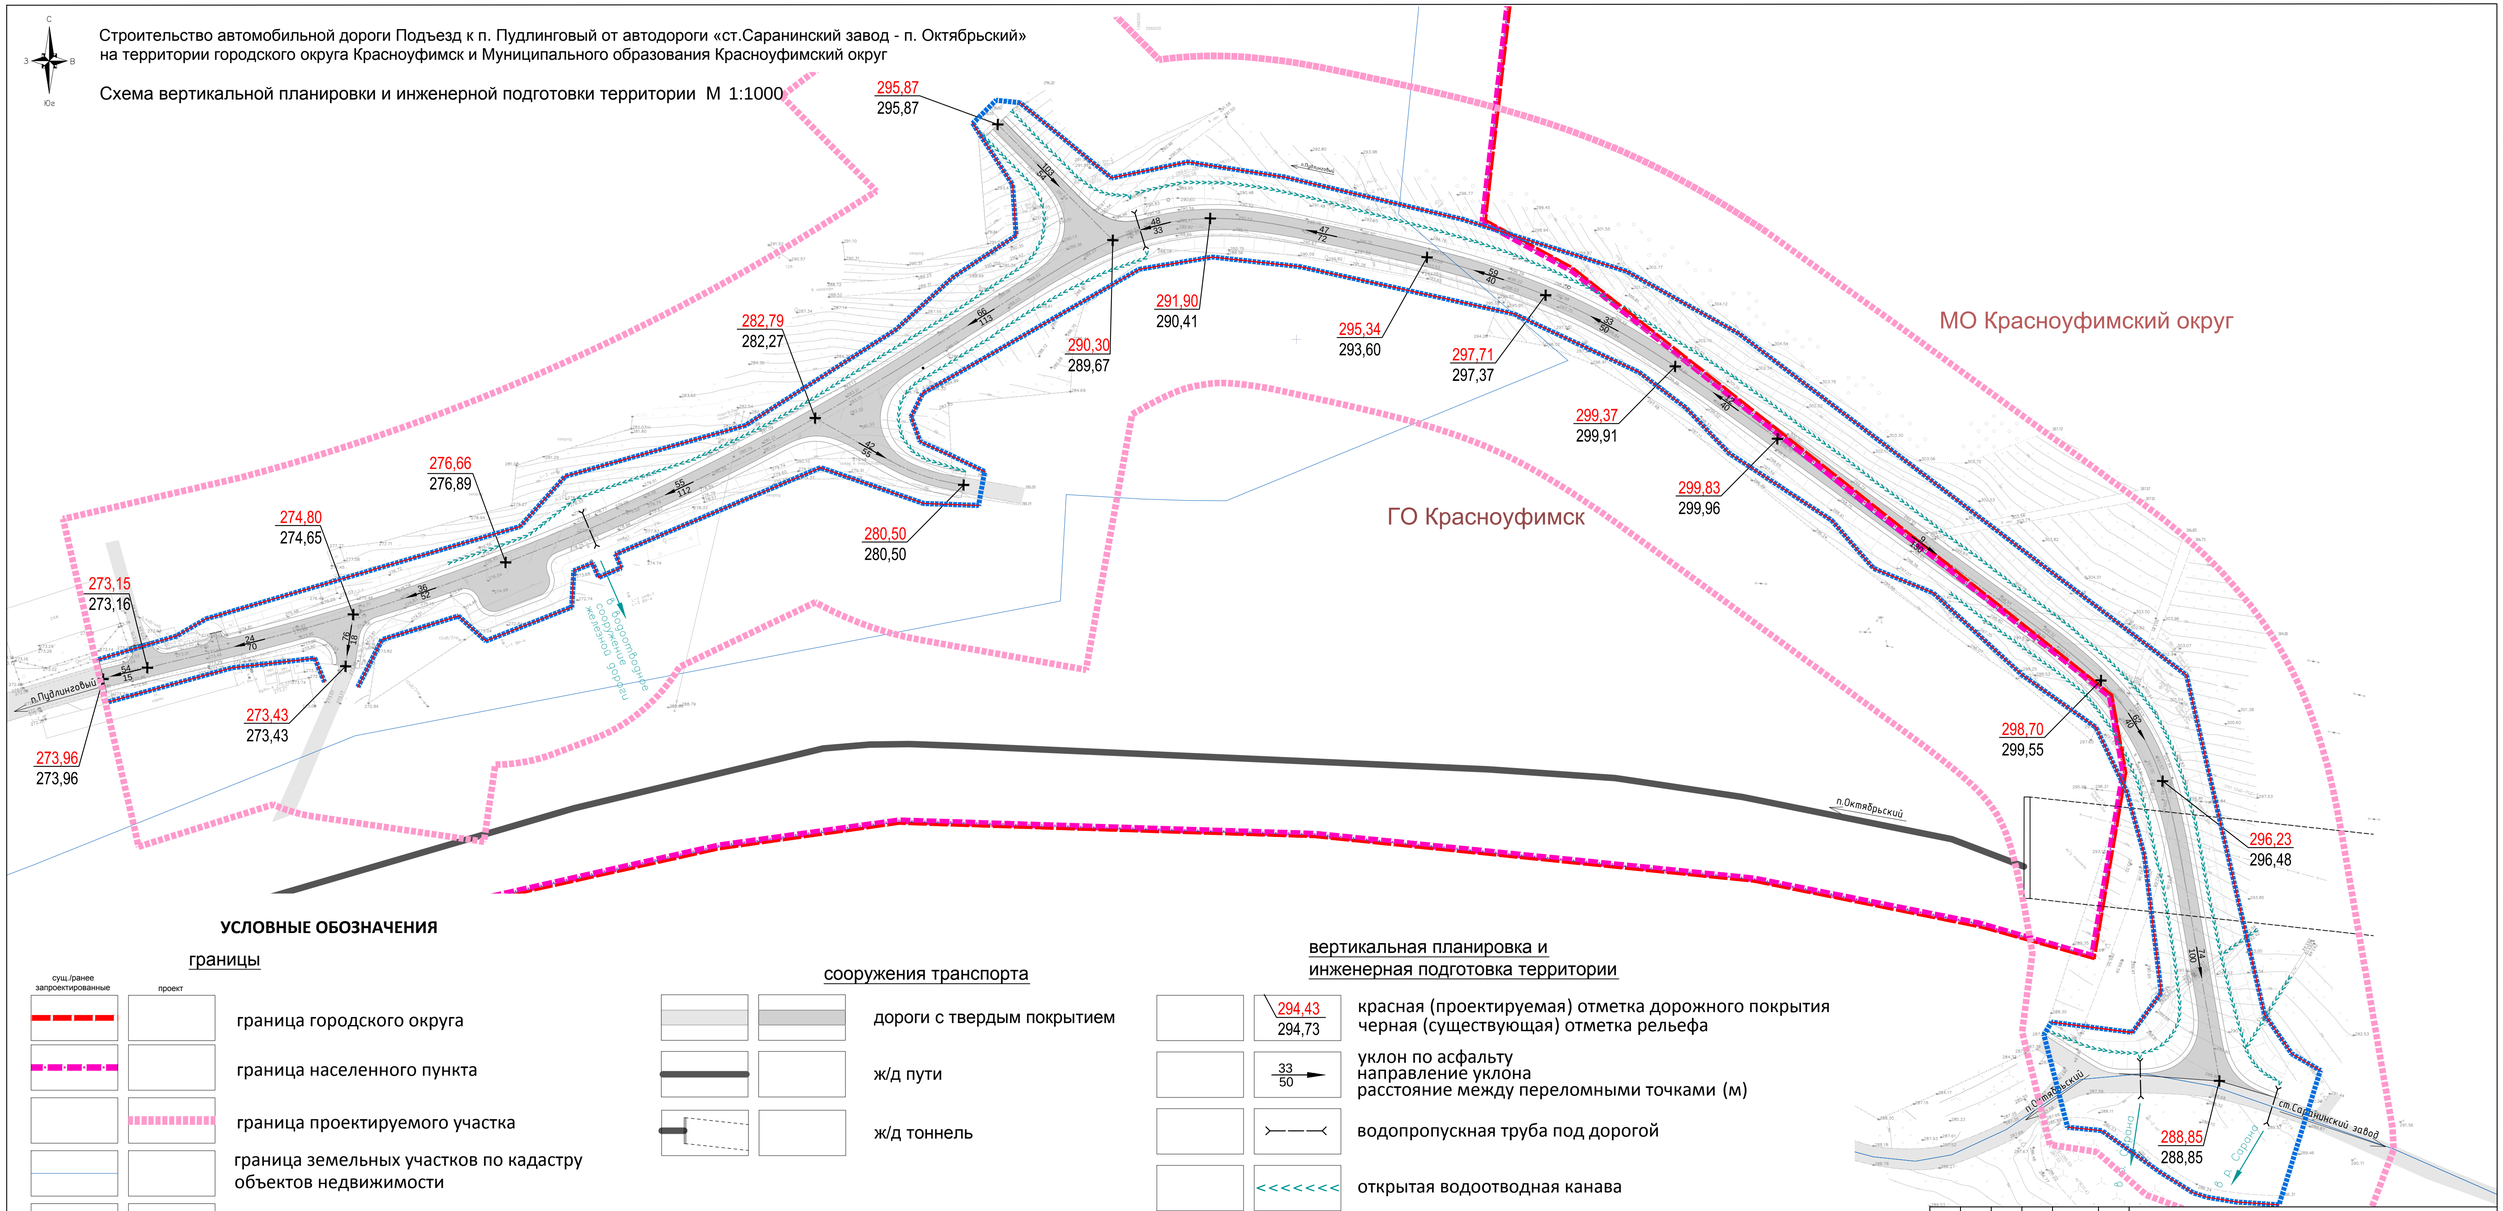

УСЛОВНЫЕ ОБОЗНАЧЕНИЯ

границы

суш./ранее запроектированные	проект	
		граница городского округа
		граница населенного пункта
		граница проектируемого участка
		граница земельных участков по кадастру объектов недвижимости
		красные линии
		граница полосы отвода автомобильной дороги

сооружения транспорта

		дороги с твердым покрытием
		ж/д пути
		ж/д тоннель

вертикальная планировка и инженерная подготовка территории

	294,43 / 294,73	красная (проектируемая) отметка дорожного покрытия черная (существующая) отметка рельефа
	33 / 50	уклон по асфальту направление уклона расстояние между переломными точками (м)
		водопропускная труба под дорогой
		открытая водоотводная канава

Изм.	Кол. уч.	Лист	№ док	Подп.	Дата	08-0030332-01-ППТ-08			
						Строительство автомобильной дороги Подъезд к п. Пудлинговый от автодороги «ст.Сарапинский завод - п. Октябрьский» на территории городского округа Красноуфимск и Муниципального образования Красноуфимский округ			
Вед. арх		Пеленёва			09.16	Проект планировки территории Материалы по обоснованию проекта	Стадия	Лист	Листов
Инженер		Геппер			09.16		ППТ	6	7
						Схема вертикальной планировки и инженерной подготовки территории М 1:1000	ООО АПК "АППАРАТ"		