


Строительство автомобильной дороги Подъезд к п. Пудлинговый от автодороги «ст.Саранинский завод - п. Октябрьский» на территории городского округа Красноуфимск и Муниципального образования Красноуфимский округ

Чертеж эскиза планировки территории М 1:2000

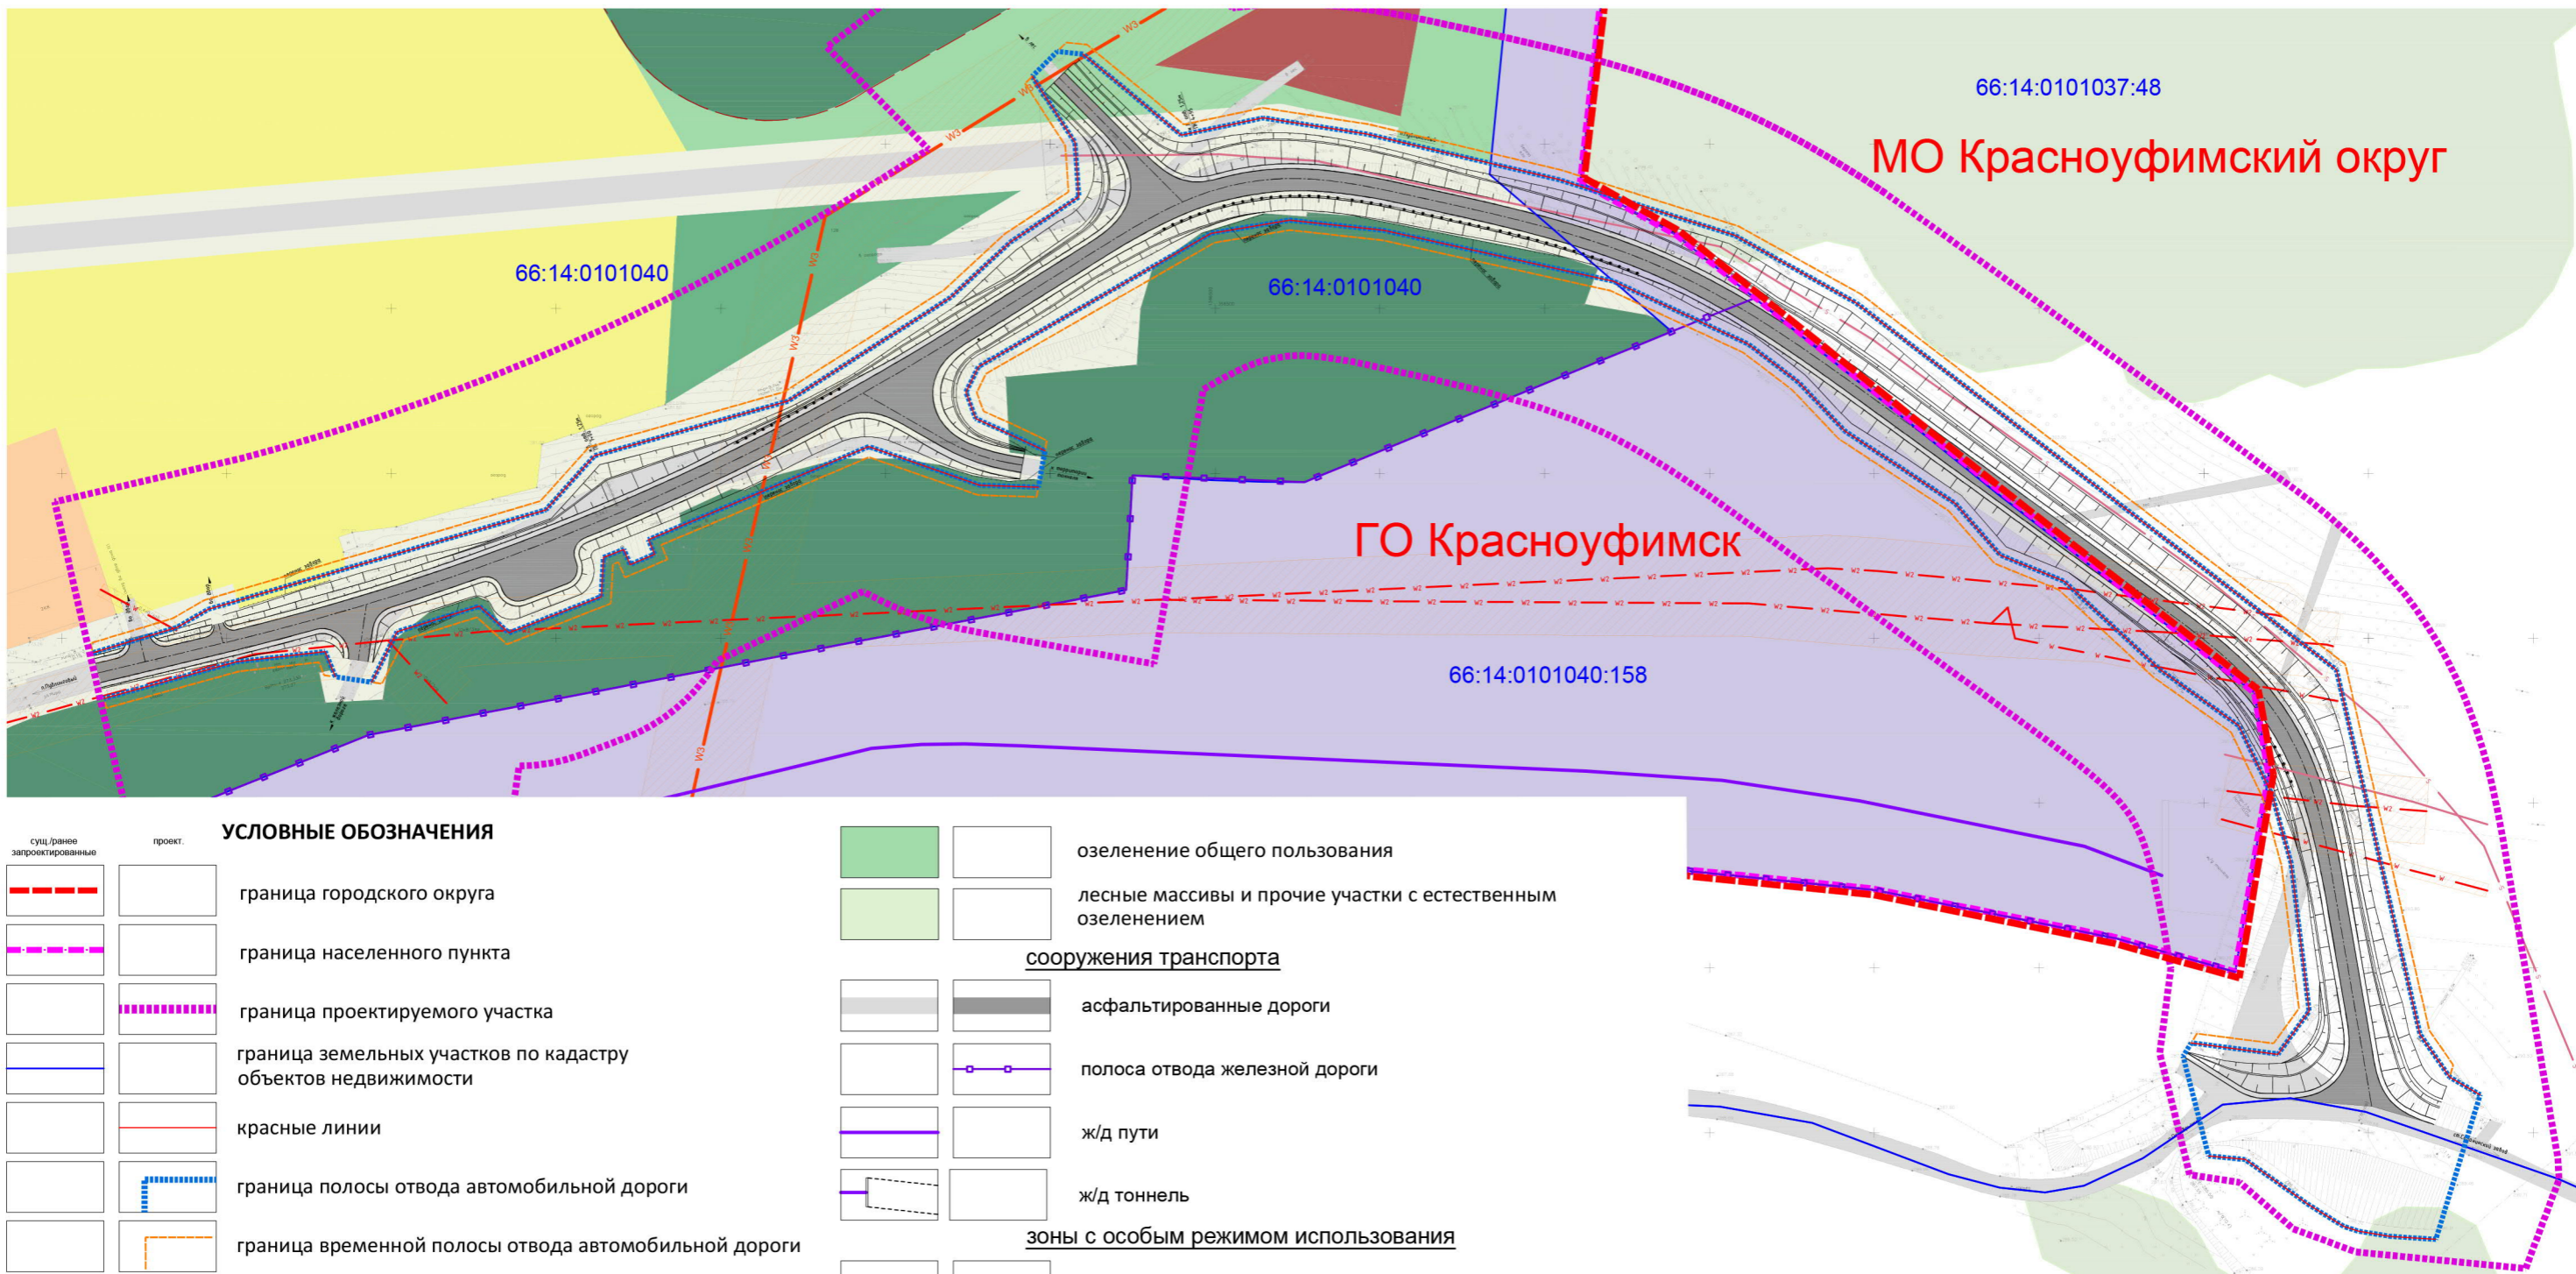

УСЛОВНЫЕ ОБОЗНАЧЕНИЯ

	сущ./гран. запроектированные		граница городского округа
	проект.		граница населенного пункта
			граница проектируемого участка
			граница земельных участков по кадастру объектов недвижимости
			красные линии
			граница полосы отвода автомобильной дороги
			граница временной полосы отвода автомобильной дороги
территории жилой застройки			
			индивидуальная жилая застройка
			малоэтажная жилая застройка
территории объектов специального назначения			
			территория для размещения объектов железнодорожной инфраструктуры
территории рекреационной зоны			
			защитное озеленение

			озеленение общего пользования
			лесные массивы и прочие участки с естественным озеленением
сооружения транспорта			
			асфальтированные дороги
			полоса отвода железной дороги
			ж/д пути
			ж/д тоннель
зоны с особым режимом использования			
			санитарно-защитная зона
			охранная зона от ВЛ
инженерные сооружения			
			ВЛ 10 кВ
			ВЛ 35 кВ
			ВЛ 0,4 кВ
			линии связи

ГК № 0162200023516000008-0030332-01											
Строительство автомобильной дороги Подъезд к п. Пудлинговый от автодороги «ст.Саранинский завод - п. Октябрьский» на территории городского округа Красноуфимск и Муниципального образования Красноуфимский округ											
Изм.	Кол. уч.	Лист	№ док.	Подп.	Дата						
Вед. арх	Пеленева				04.17						
<table border="1"> <tr> <td>Стадия</td> <td>Лист</td> <td>Листов</td> </tr> <tr> <td>ППТ</td> <td>1</td> <td>2</td> </tr> </table>						Стадия	Лист	Листов	ППТ	1	2
Стадия	Лист	Листов									
ППТ	1	2									
Чертеж эскиза планировки территории М 1:2000											
ООО АПК "АППАРАТ"											