


Строительство автомобильной дороги Подъезд к п. Пудлинговский от автодороги «ст.Саранинский завод - п. Октябрьский» на территории городского округа Красноуфимск и Муниципального образования Красноуфимский округ  
Разбивочный чертеж красных линий М 1:1000

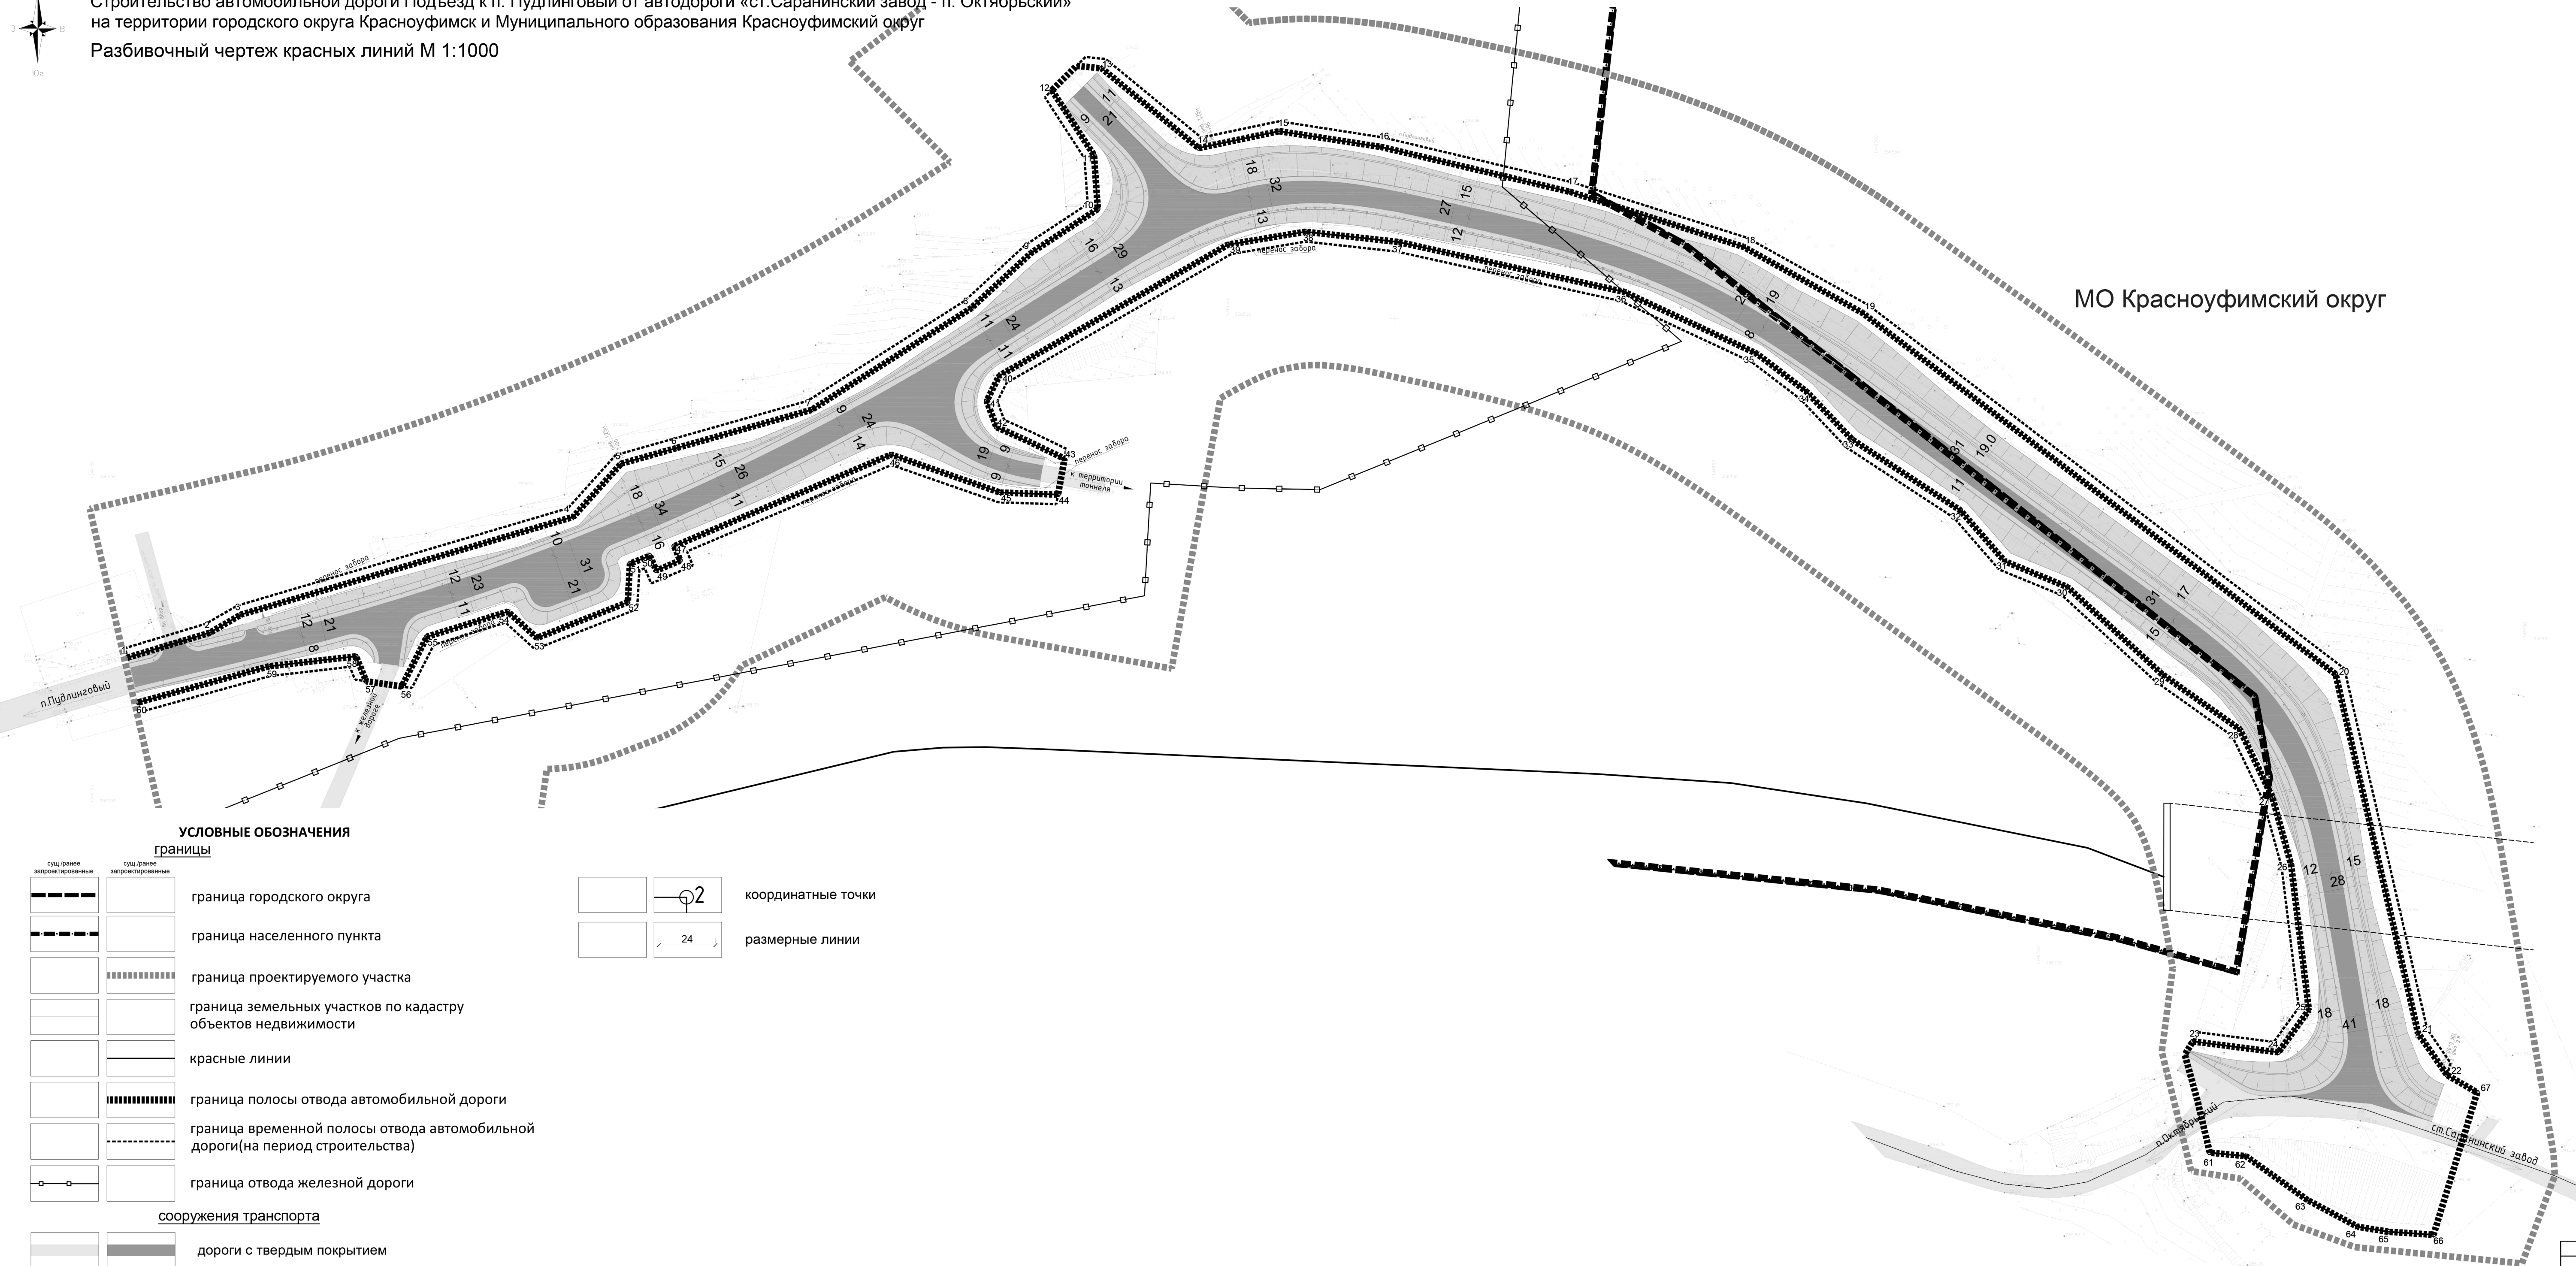

**УСЛОВНЫЕ ОБОЗНАЧЕНИЯ**  
**границы**

- |  |  |  |                    |
|--|--|--|--------------------|
|  | граница городского округа  |  | координатные точки |
|  | граница населенного пункта   |  | размерные линии    |
|  | граница проектируемого участка   |  |                    |
|  | граница земельных участков по кадастру объектов недвижимости                   |  |                    |
|  | красные линии  |  |                    |
|  | граница полосы отвода автомобильной дороги                                     |  |                    |
|  | граница временной полосы отвода автомобильной дороги (на период строительства) |  |                    |
|  | граница отвода железной дороги   |  |                    |

**сооружения транспорта**

- |  |                            |
|--|----------------------------|
|  | дороги с твердым покрытием |
|  | откосы                     |
|  | ж/д пути                   |
|  | ж/д тоннель                |

Ведомость координат поворотных точек красных линий			
№ точки	x	y	расстояние, м
1	356395.5714	1346159.4747	
2	356403.2454	1346184.9398	26.5945
3	356408.7892	1346194.4633	11.0213
4	356438.9553	1346296.9149	106.8003
5	356455.3379	1346311.6348	22.0243
6	356460.1934	1346328.8230	17.8608
7	356471.9300	1346370.3700	43.1430
8	356503.2666	1346419.5692	58.3313
9	356520.3581	1346438.1026	25.2091
10	356533.8719	1346458.6248	24.5720
11	356550.4359	1346457.4604	16.6049
12	356570.4642	1346444.4916	23.8605
13	356577.1950	1346459.8883	16.6049
14	356552.6430	1346489.7240	36.6369
15	356557.8512	1346514.5425	25.3591
16	356552.9605	1346546.0765	31.9110
17	356539.1244	1346604.3109	59.8555
18	356522.2012	1346657.6601	55.9690
19	356501.8354	1346694.3675	41.9786
20	356390.4170	1346840.2485	183.5629
21	356279.7788	1346885.6519	113.5172
22	356266.8527	1346874.6067	10.7148
67	356261.4836	1346883.8793	45.8724
66	356217.6292	1346870.4231	13.8560
65	356218.5406	1346856.5971	9.7139
64	356220.0976	1346847.0089	17.5509
63	356228.3542	1346831.5213	23.2752
62	356241.8642	1346812.5682	11.1632
61	356242.9384	1346801.4568	34.6953
23	356277.2344	1346796.2075	26.5894
24	356273.8711	1346822.5632	16.0757
25	356286.8916	1346831.9917	45.2113
26	356331.7767	1346826.4990	21.4484
27	356352.4447	1346820.7657	23.3016
28	356373.4471	1346810.6729	29.4083
29	356390.4638	1346786.6876	39.5836
30	356417.2957	1346757.5860	20.9133
31	356425.2409	1346738.2407	20.7893
32	356440.9079	1346724.5754	38.9522
33	356462.8000	1346691.1551	20.4171
34	356477.5995	1346677.0897	19.4792
35	356489.3532	1346661.5562	44.8557
36	356508.3147	1346620.9053	71.4630
37	356523.7204	1346551.1227	28.6722
38	356526.8442	1346522.6211	24.1760
39	356522.8644	1346498.7750	81.3565
40	356482.4022	1346428.1940	8.5986
41	356474.6966	1346424.3781	8.5986
42	356466.6326	1346427.3627	23.1524
43	356456.8668	1346448.3547	21.2344
44	356445.8110	1346446.3594	17.8293
45	356446.4350	1346428.5409	35.6353
46	356458.1426	1346394.8838	72.5895
47	356429.6978	1346328.0148	4.7816
48	356425.4938	1346329.8774	8.0000
49	356422.3564	1346322.5182	4.9958
50	356426.9410	1346320.5333	6.6009
51	356424.5148	1346314.3945	11.9056
52	356412.6290	1346313.7092	30.0836
53	356401.6091	1346285.7166	12.0857
54	356409.7239	1346276.7805	28.1299
55	356401.9884	1346251.8019	17.1922
56	356386.8547	1346244.0269	11.0766
57	356388.2758	1346233.0696	8.2941
58	356395.9535	1346228.9319	27.0902
59	356392.8500	1346203.0200	41.7159
60	356381.7399	1346162.8107	14.2282
1	356395.5714	1346159.4747	

08-0030332-01-ППТ-02					
Строительство автомобильной дороги Подъезд к п. Пудлинговский от автодороги «ст.Саранинский завод - п. Октябрьский» на территории городского округа Красноуфимск и Муниципального образования Красноуфимский округ					
Изм.	Коп. уч.	Лист	№ док.	Подп.	Дата
		Пеленева			09.16
Проект планировки территории				Стадия	Лист
Основная часть				ППТ	2
Разбивочный чертеж красных линий				ООО АПК "АППАРАТ"	
М 1:1000					